


Arbejdernes Byggeforening

Spildevandsafledning for nogle Bygninger
paa Matr. Nr. 1001 og 102
1832-1839
Sundbyvester


November 1932.

INDTÆGTER	Ja
ANT. LAVAG	+ 24 WC del. 33 [Fordelt med 3 WC paa hvert Matr. Nr.; 1832-1839]
"	" FÆLLES + 24 [Fordelt med 3 paa hvert Matr. Nr.]
"	" FÆLLES -
OMLØSE AFLEDB	-
DAKNING	-
AFLEDET FÆRDIGT	20/10 19 33
S. G. & V.	H. Pers
KLOAK	Rasmussen-Schiøtz Selskab.



Plan af Stue, 1^{ste} og 2^{den} Sal.

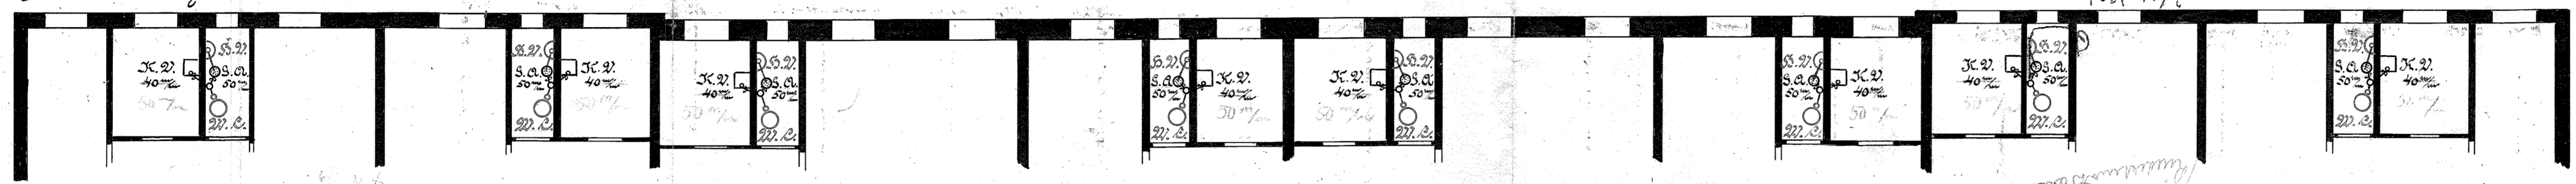

Plan af Kelder.

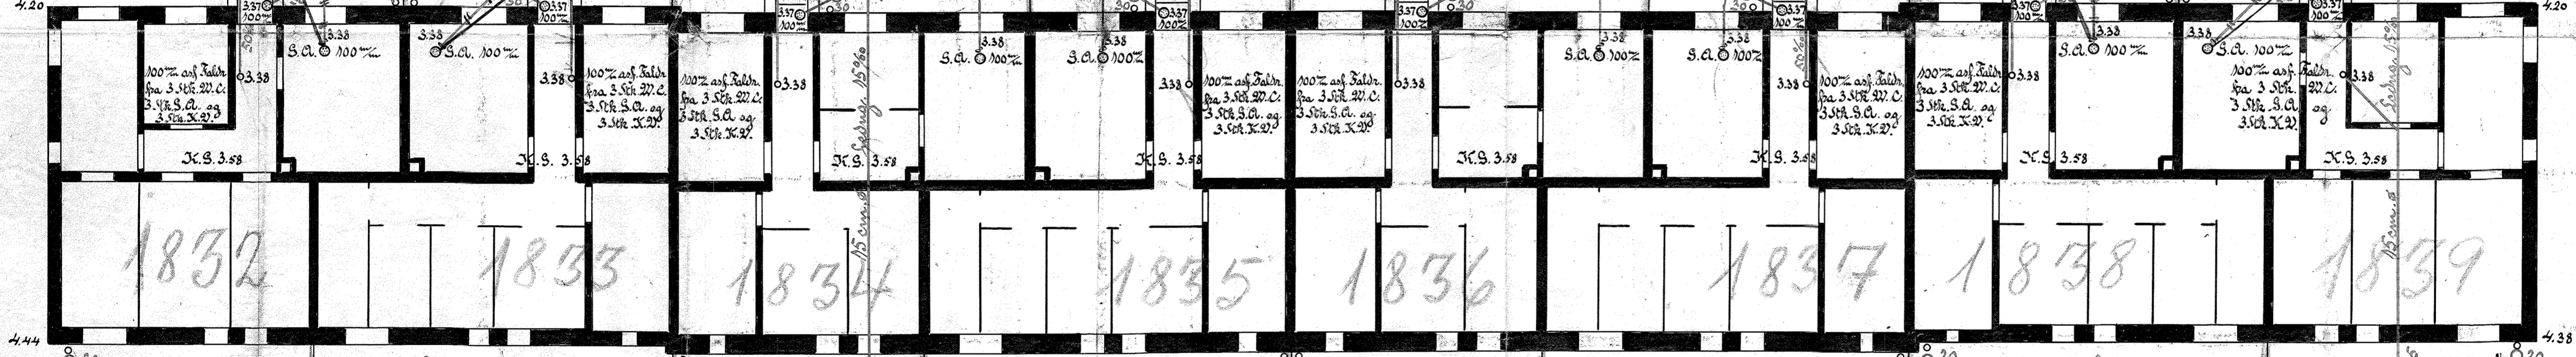

Caford alle

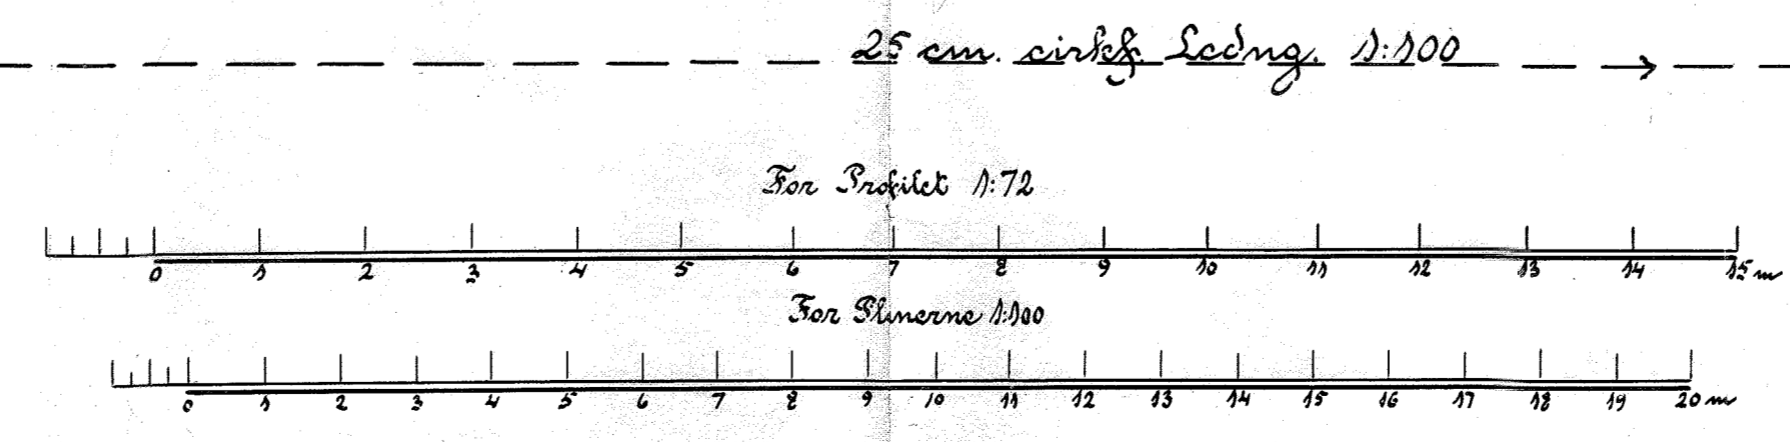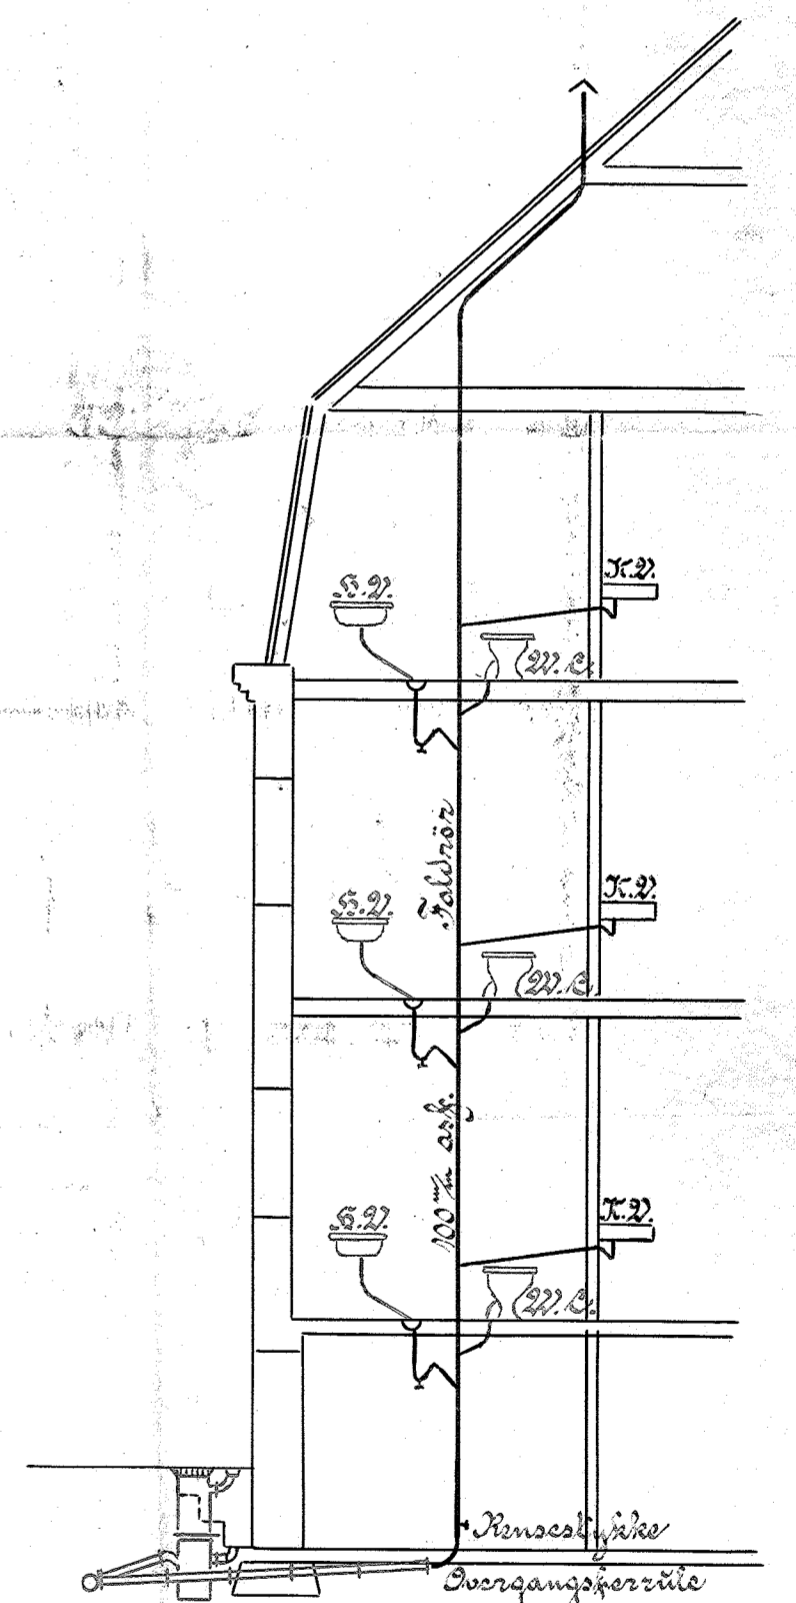

H.V. 170

23 NOV 1932
 13/15 - 19/15 - 23/15 - 24/15 - 31/15
 1832-1839
 1001-102

S.D. S. 1690
 19 32.
 5 12
 1832-1839
 1001 Sundbyvester