


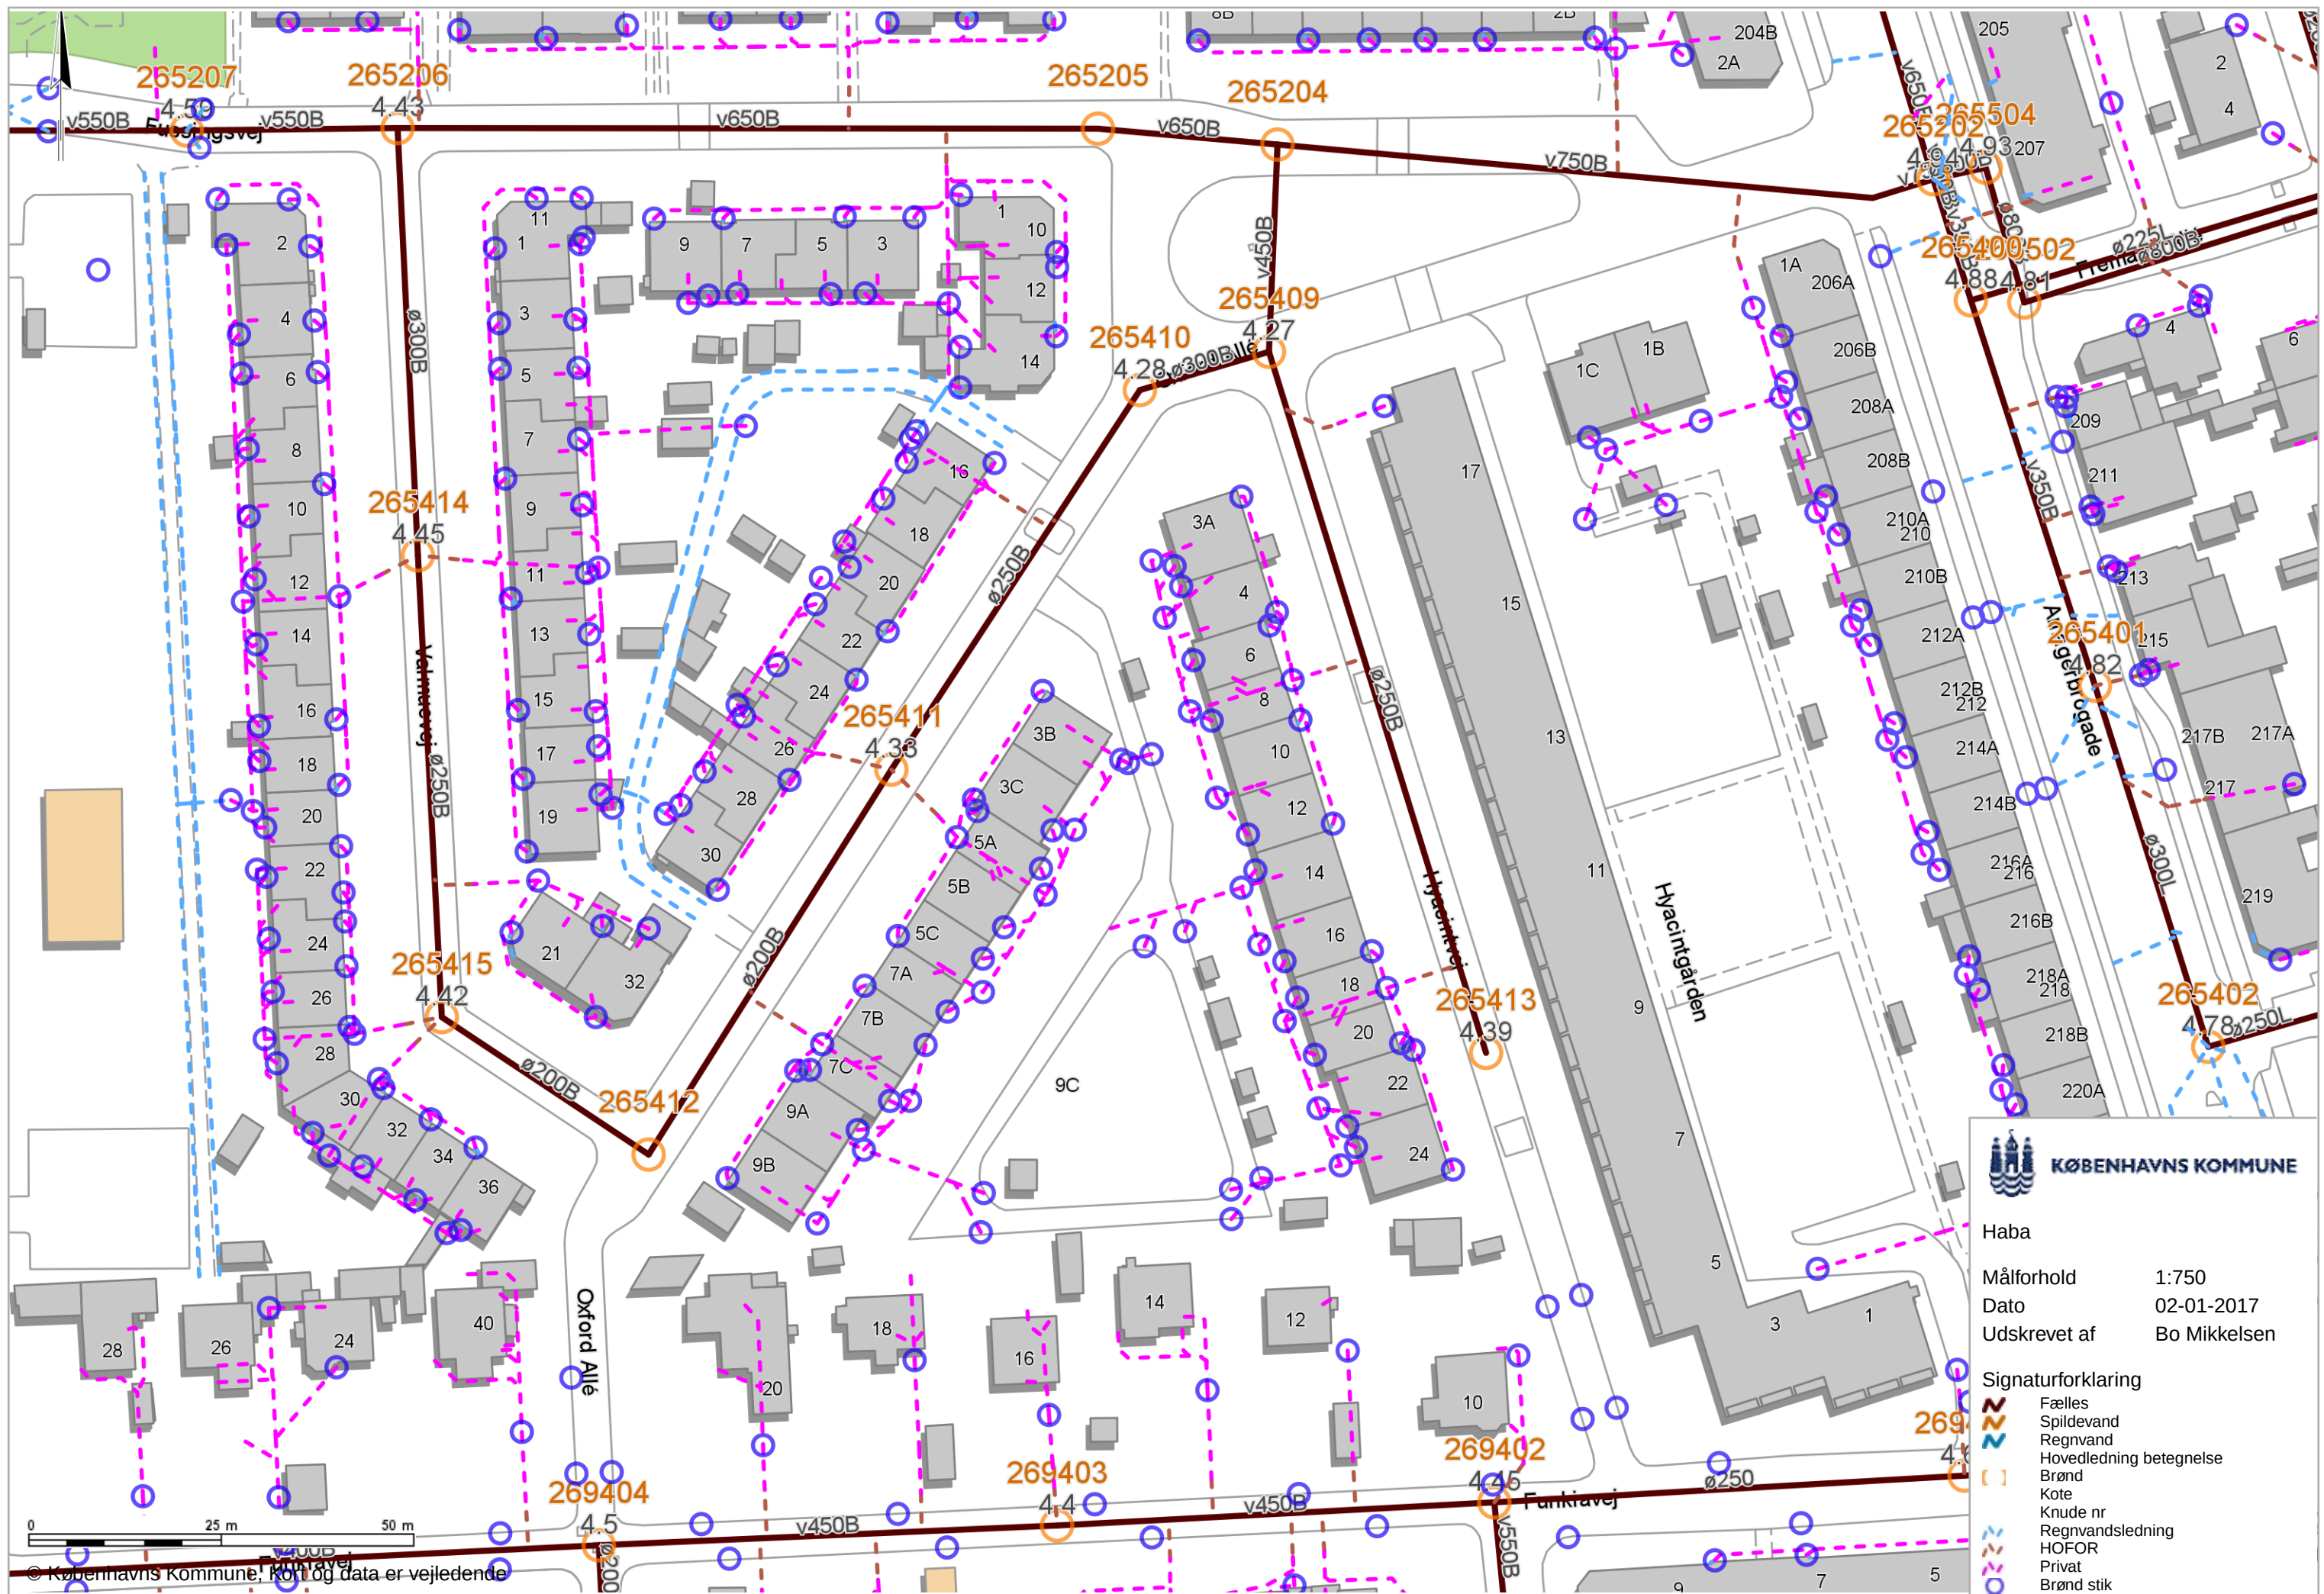

 **KØBENHAVNS KOMMUNE**

Haba

Målforhold 1:750

Dato 02-01-2017

Udskrevet af Bo Mikkelsen

Signaturforklaring

-  Fælles
-  Spildevand
-  Regnvand
-  Hovedledning betegnelse
-  Brønd
-  Kote
-  Knude nr
-  Regnvandsledning
-  HOFOR
-  Privat
-  Brønd stik