



Arbejdernes Byggeforening. V Bebyggelse, Amager.

Matr. Nr. 1001, Sundbyvester.


Oxford Alle & Hyacintvej.

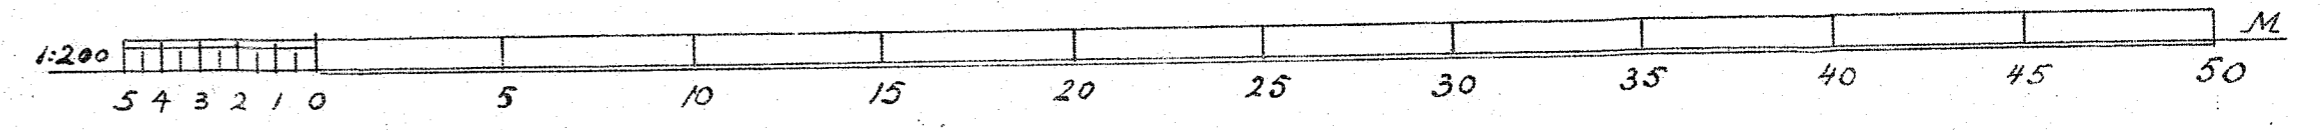

Tværsnit af Køresti. 1:10


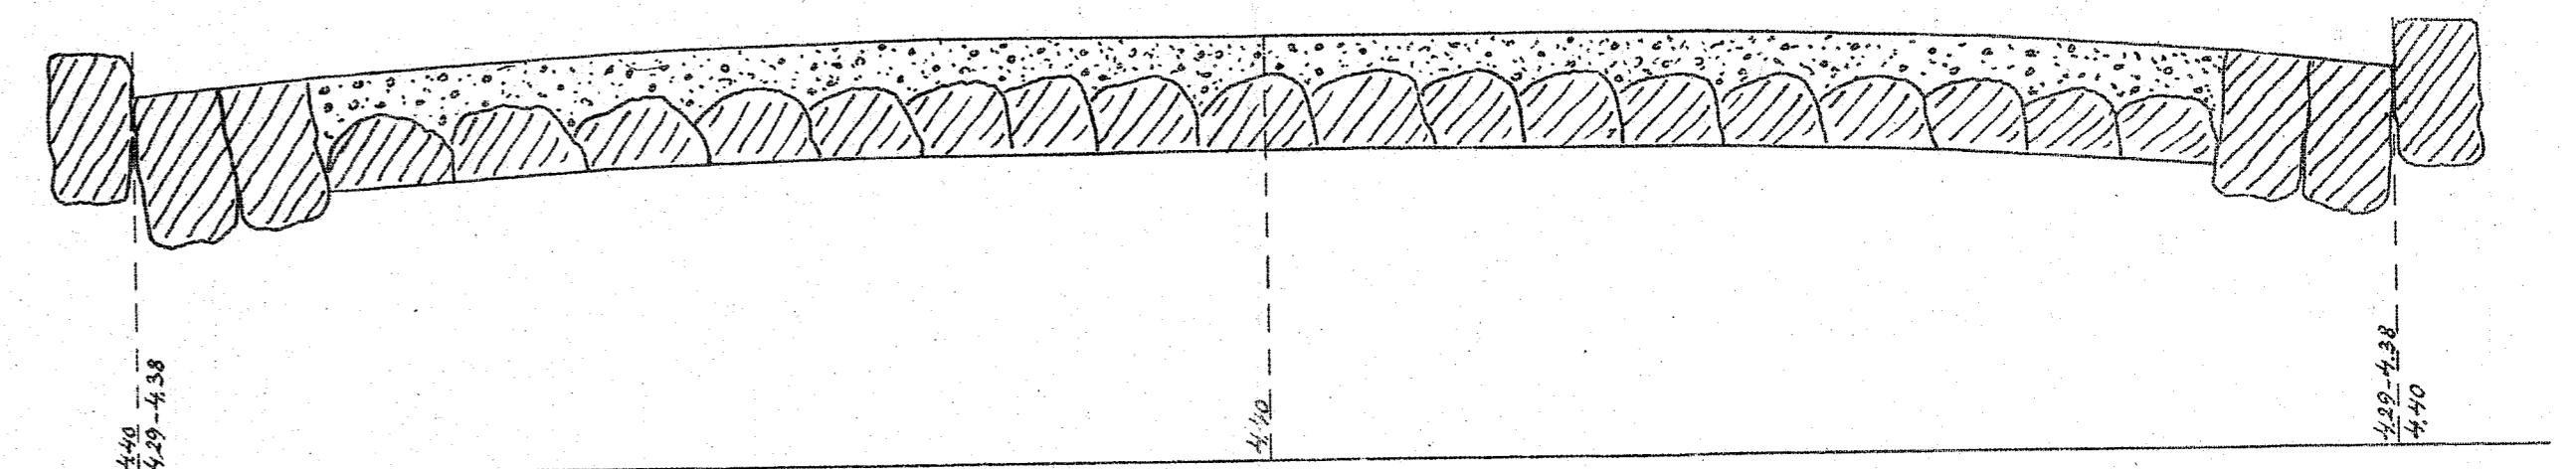


Overkørsel. 1:10.

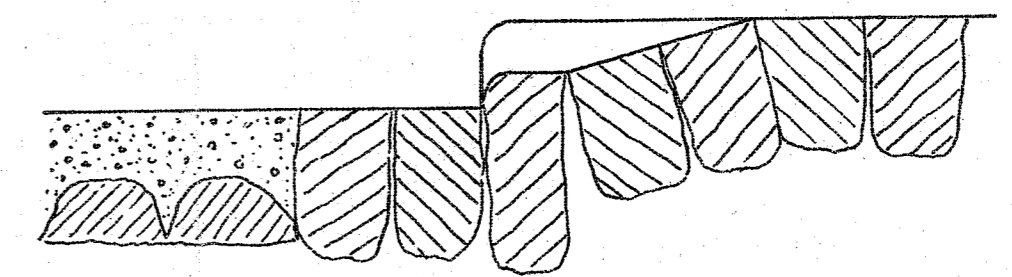

- Kørebanemacadamisering.
- Gangstima-cadamisering.
- Kulegravede Arealer.
- Bro-lægning.
- Betonfliser.

Fortov i Oxford Alle. 1:50.

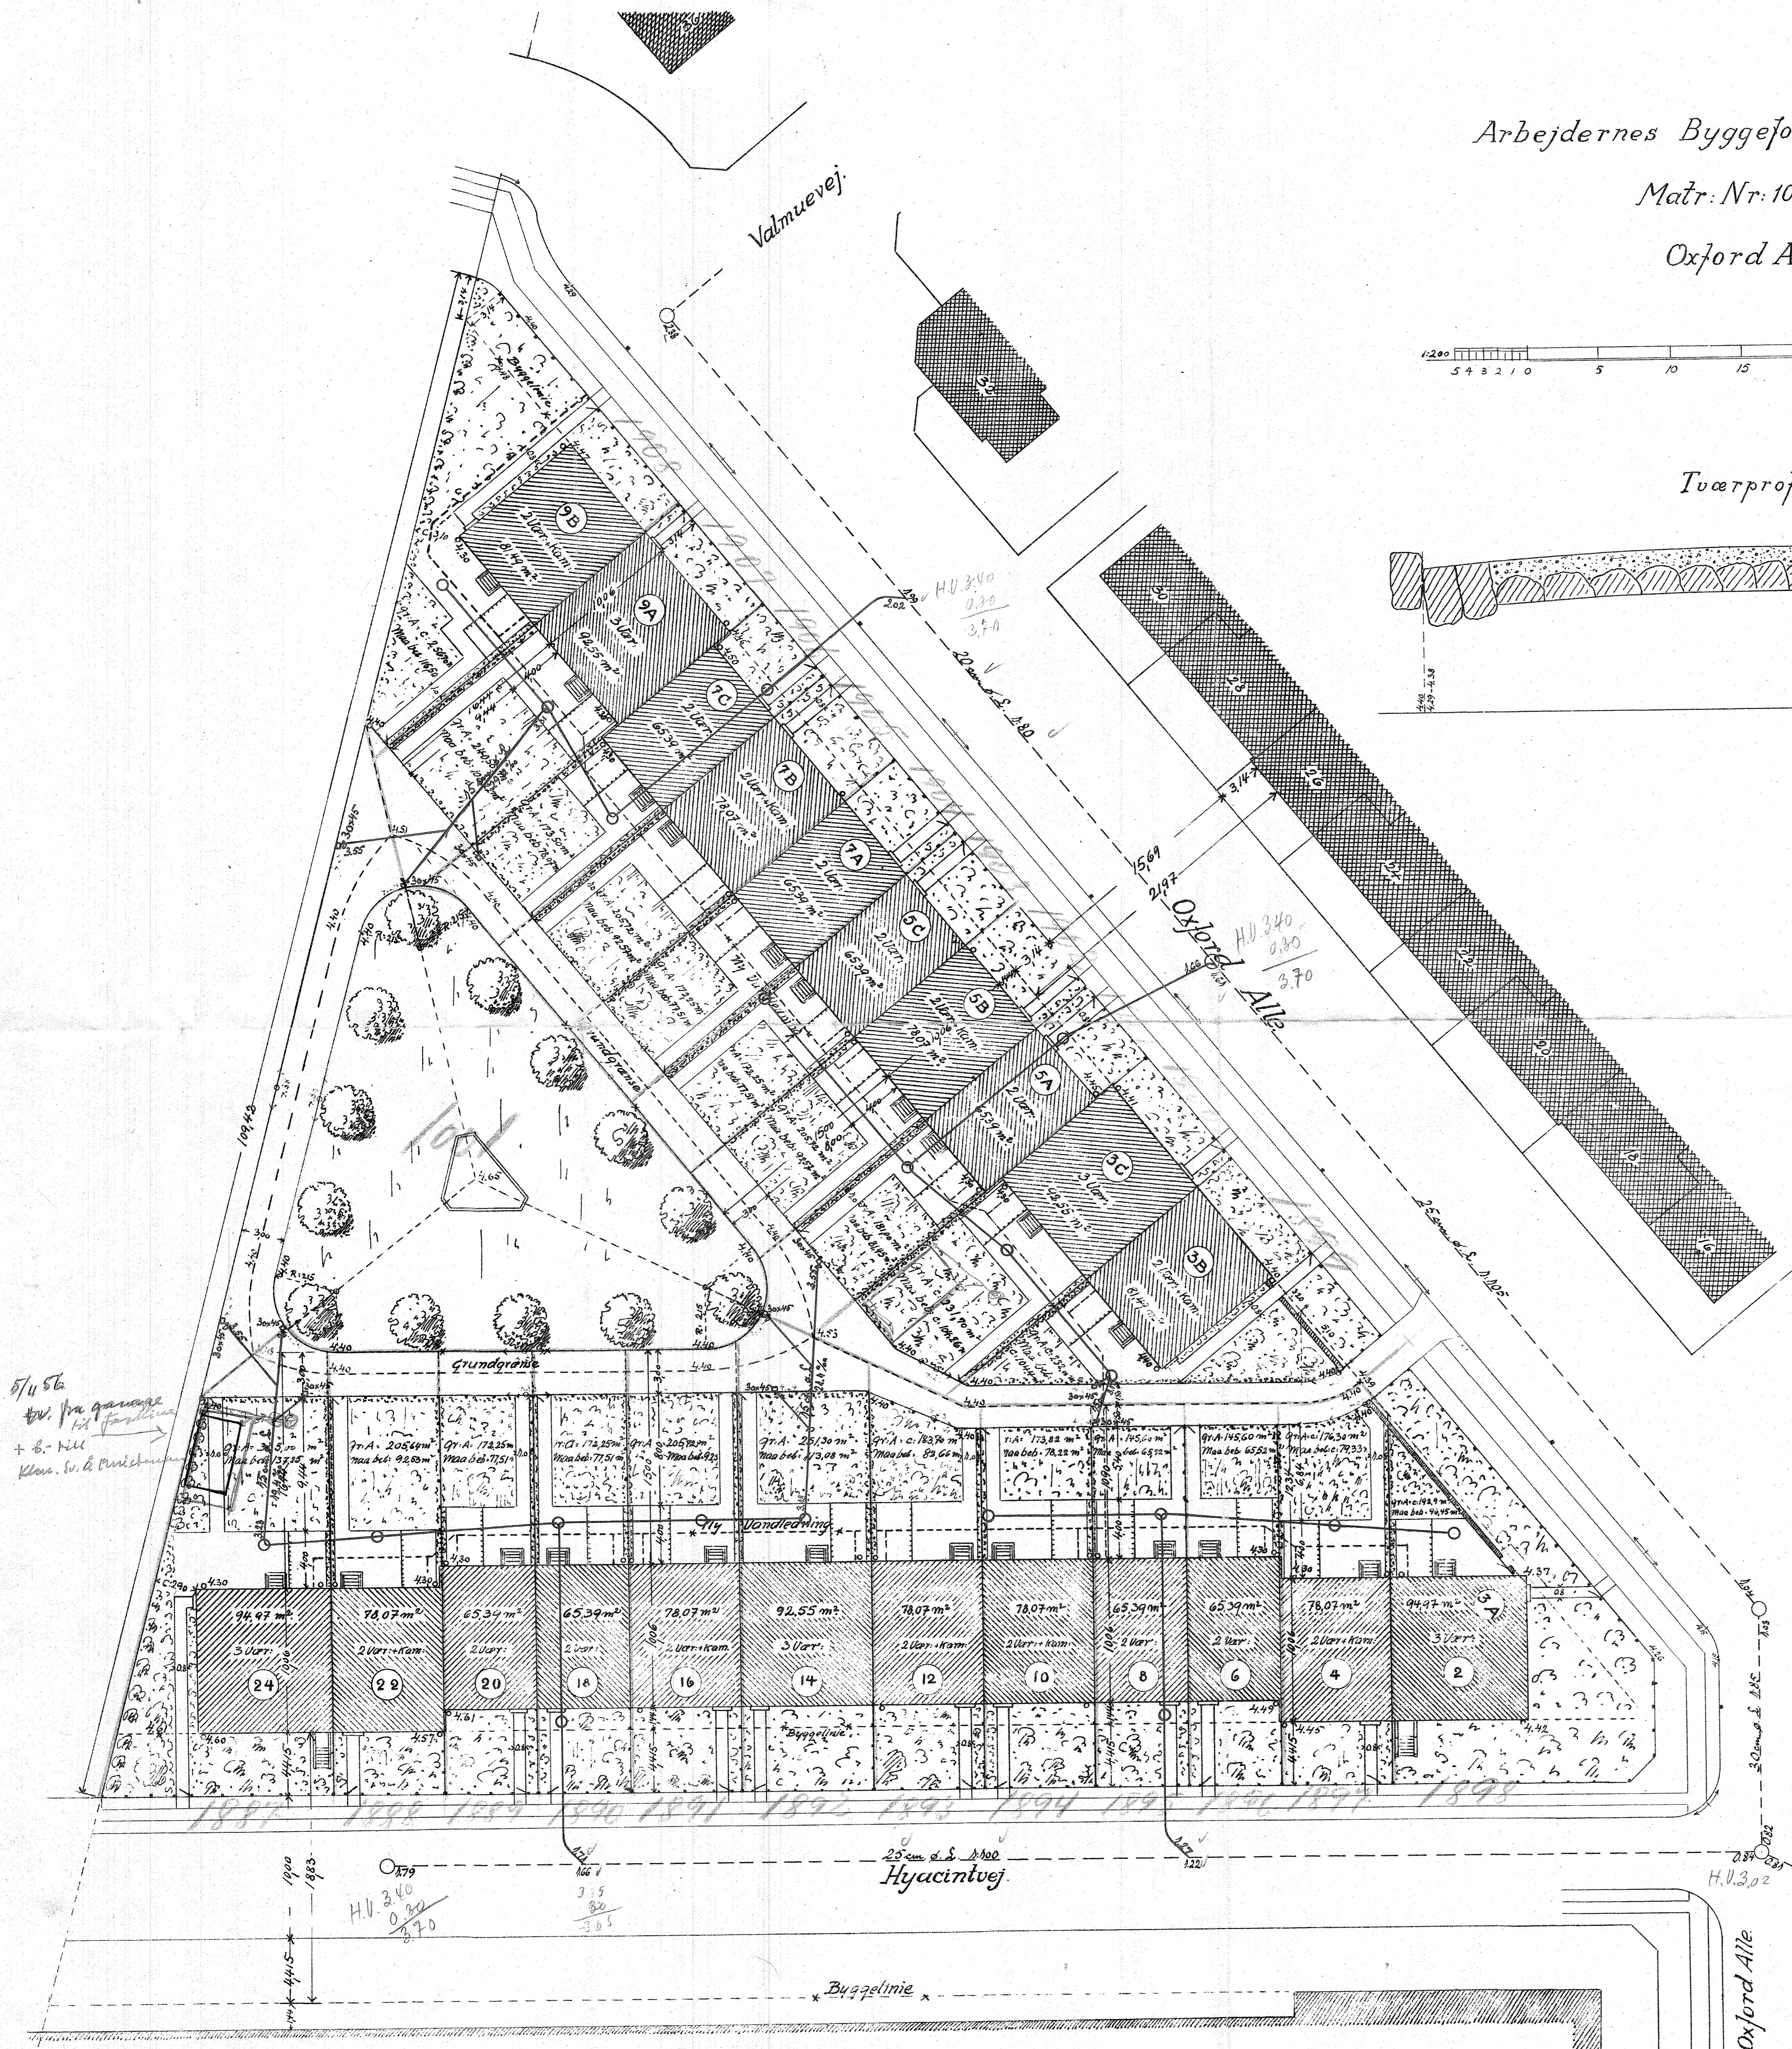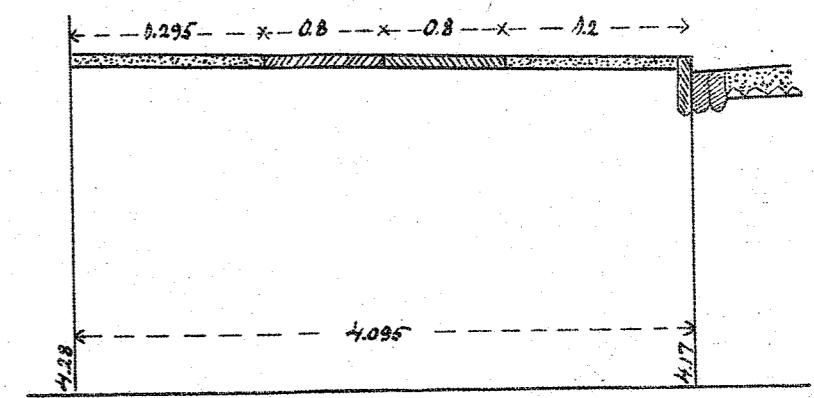

5/11 86
Kl. v. fra garager
Kl. v. v. i. i. i. i. i. i.
Kl. v. v. v. v. v. v. v. v. v.

Plansigtning 2/12 37
E. Voldgade 80

1793
37

22 / 1
22 / 1
22 / 1

Oxford Alle.